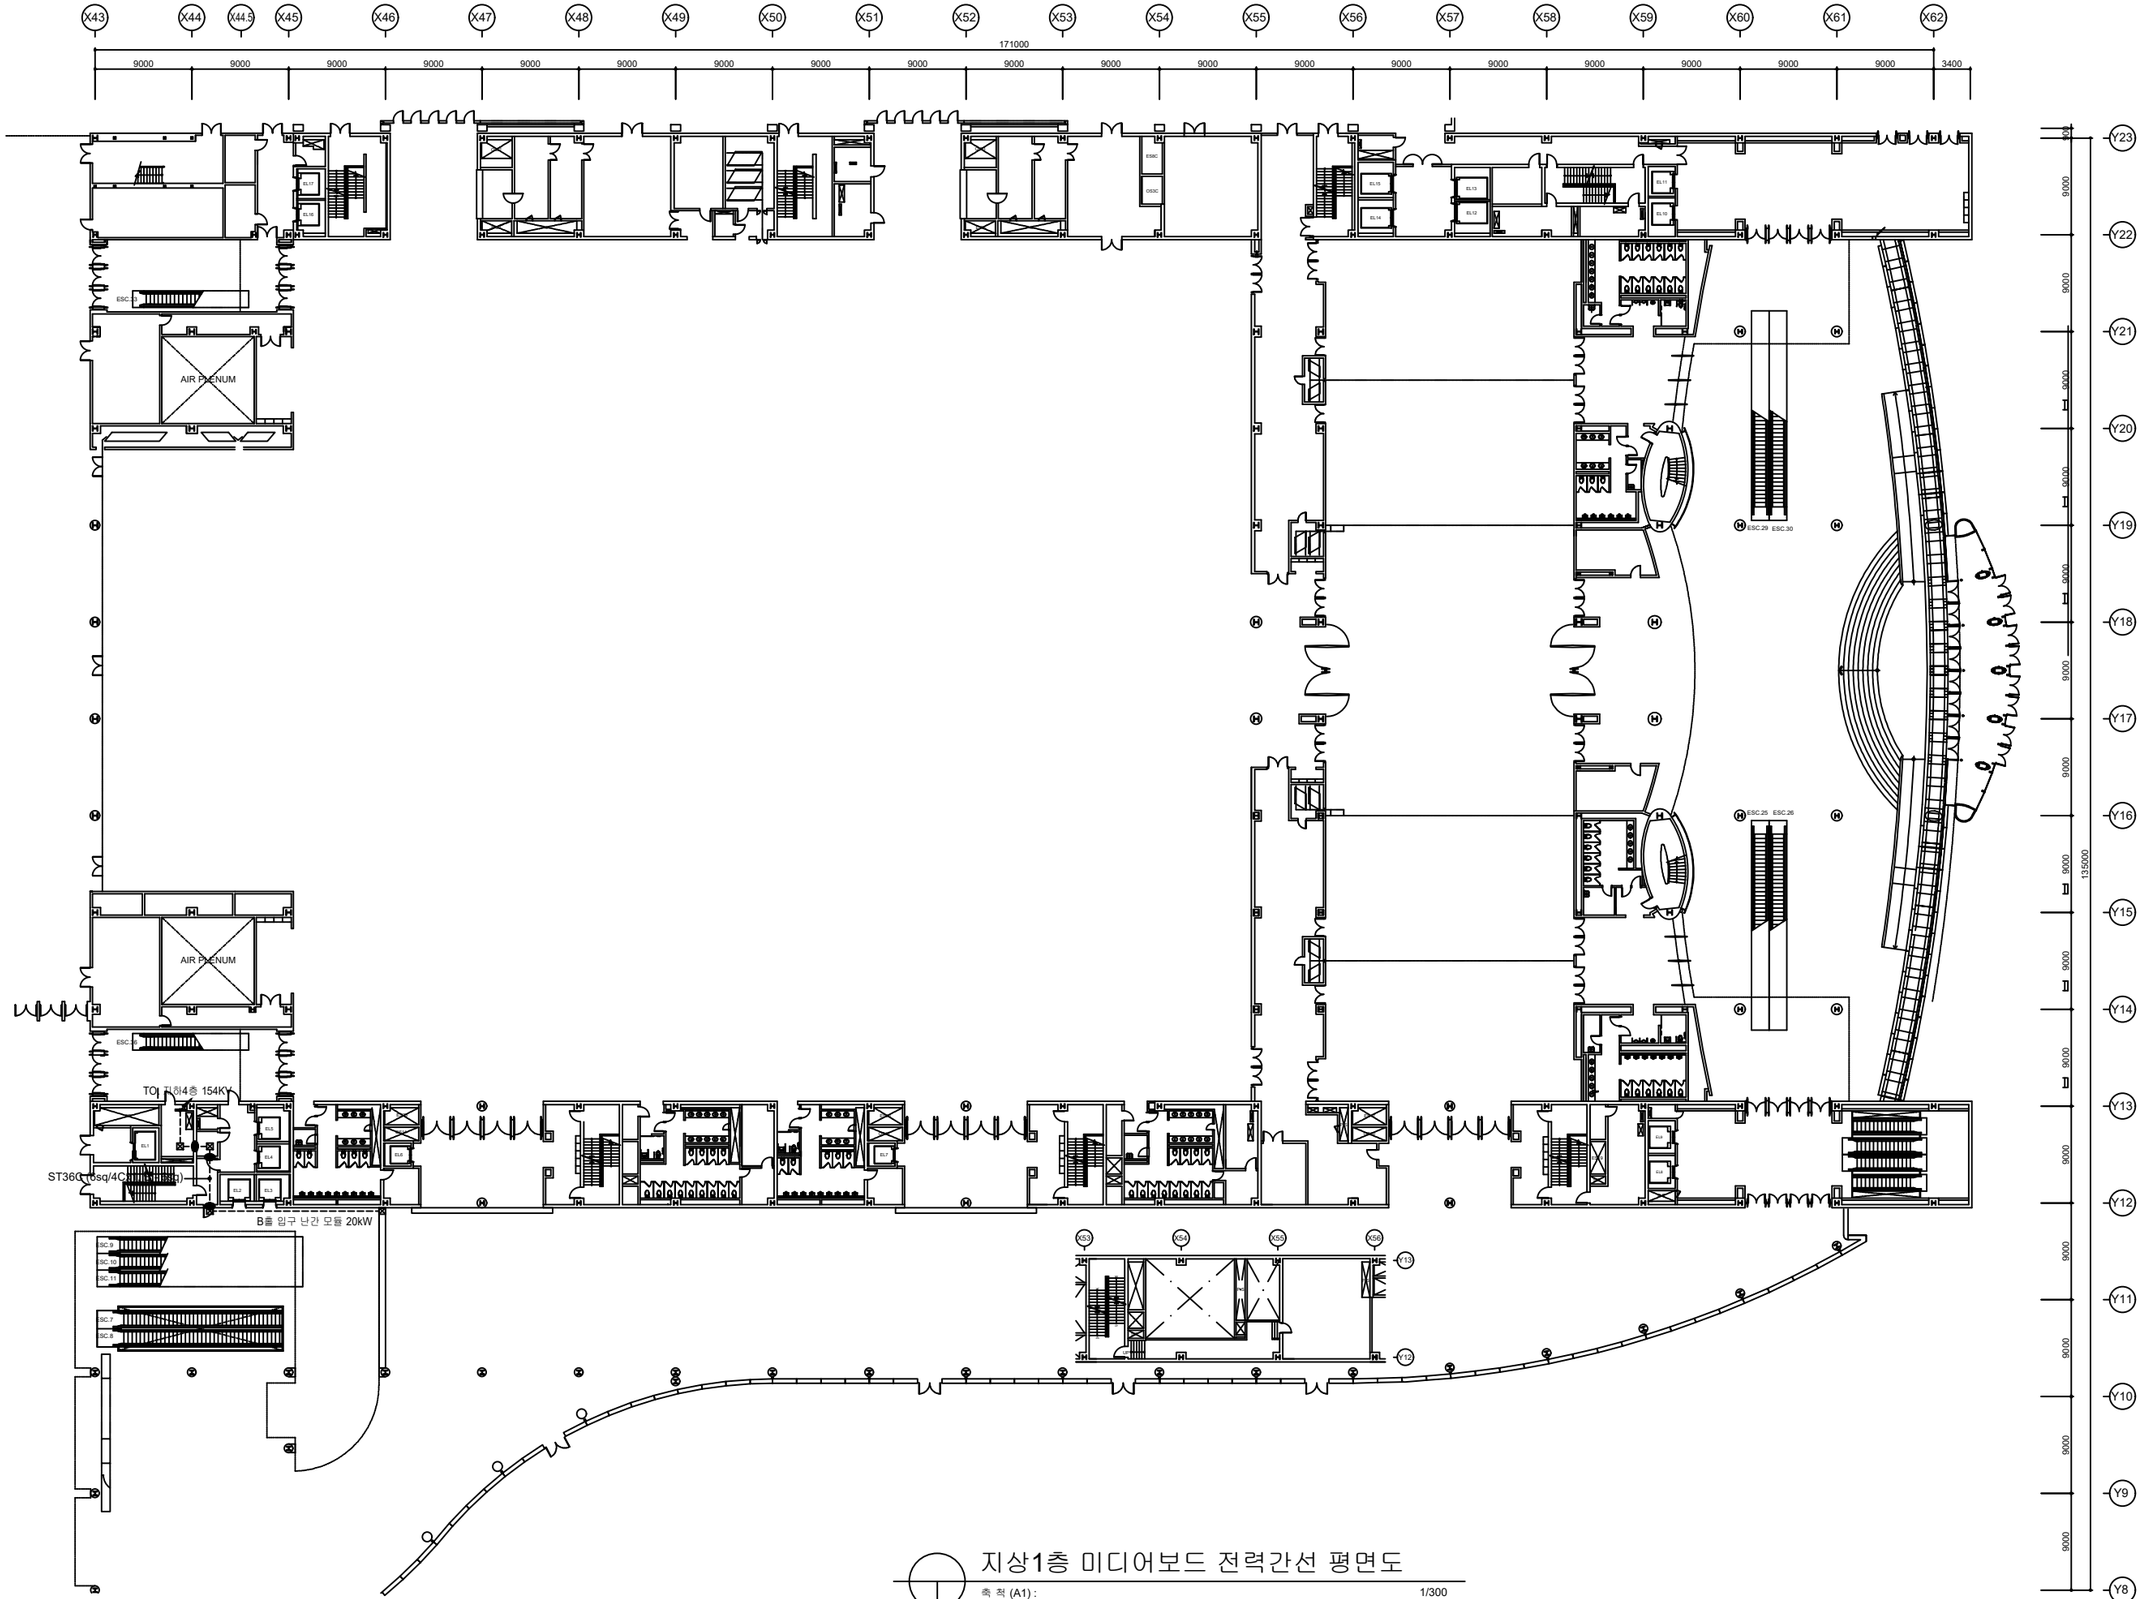

지상1층 미디어보드 전력간선 평면도

축 척 (A1) : 1/300

주기 NOTE

NO	DATE	REVISION DESCRIPTION

도면명
TITLE

APPROVED 승인

ARCHITECTS 설계

CONSULTANT 협력업체

축 척
SCALE
A1 : 1/600
A3 : 1/1200

일 자
DATE

담 당
DRAWN

도면번호 DRAWING NO.