


▶ Coex 광장 인조잔디 설치도면

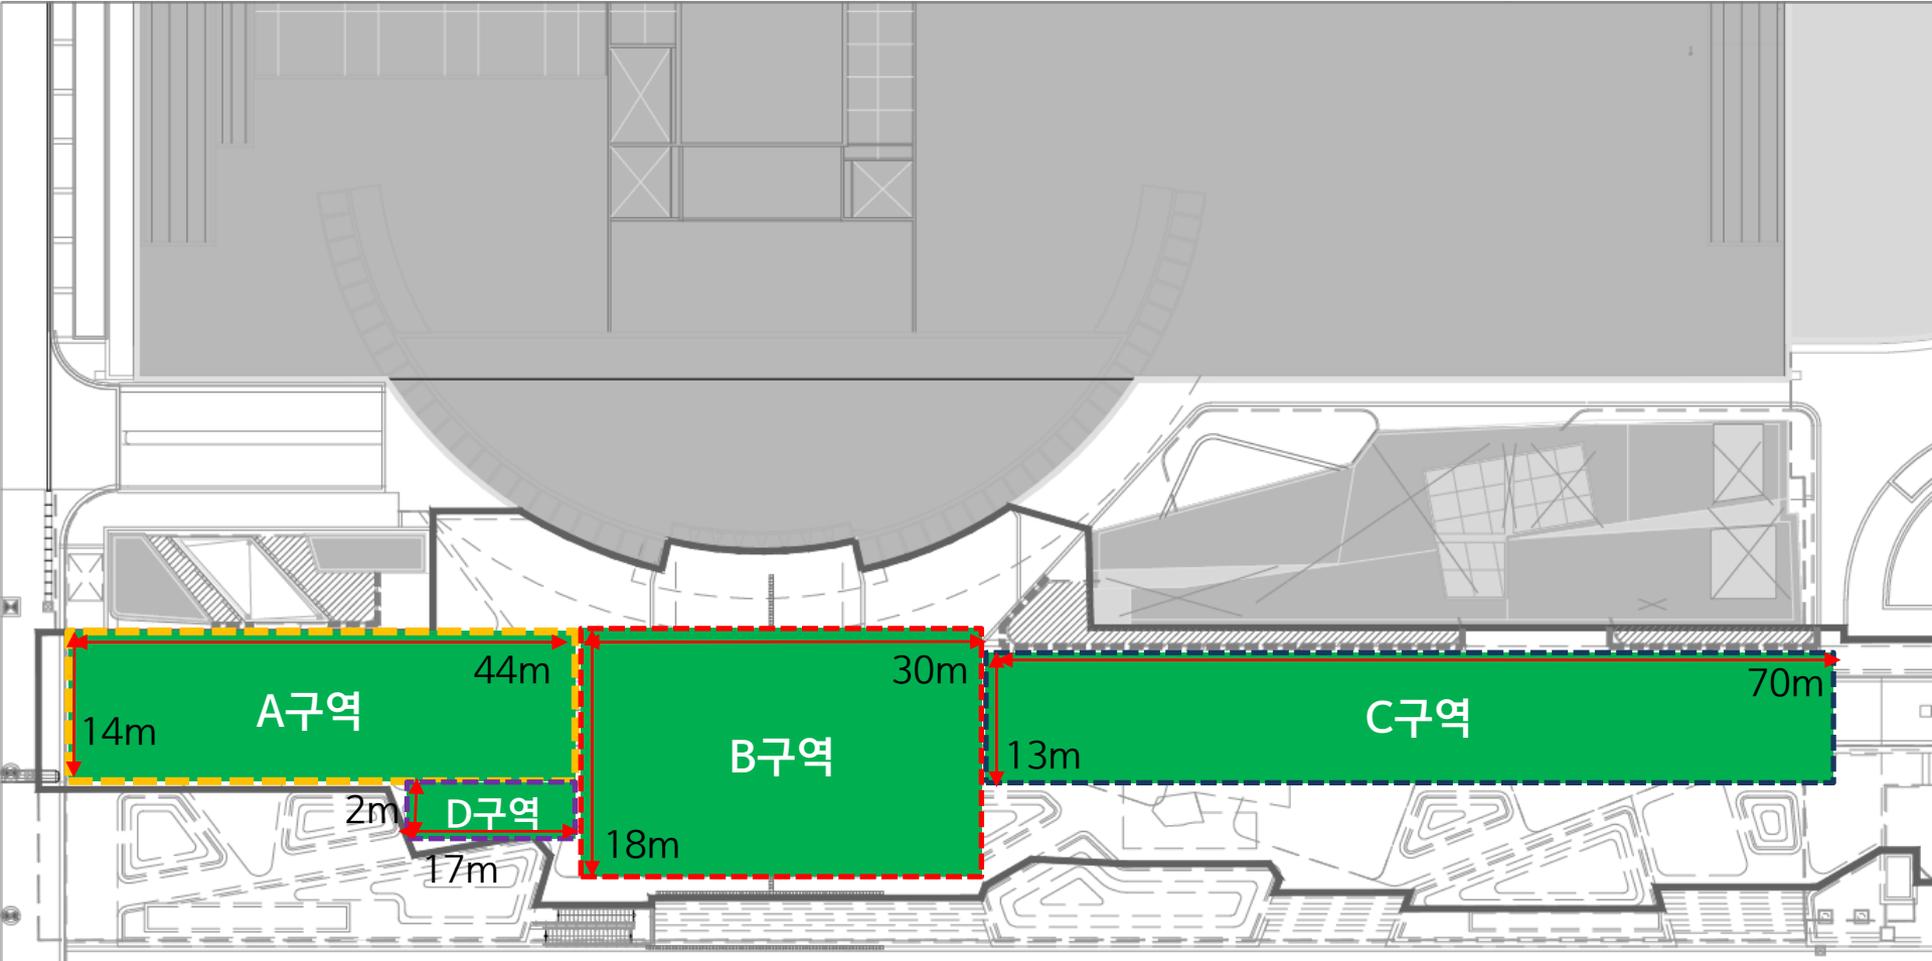

- 작업내용**
- A구역 616m² 기존+신규(330m²)
 - B구역 540m² 신규 구매 잔디 포설
 - C구역 910m² 기존+신규(230m²)
 - D구역 34m² 기존 잔디 포설