



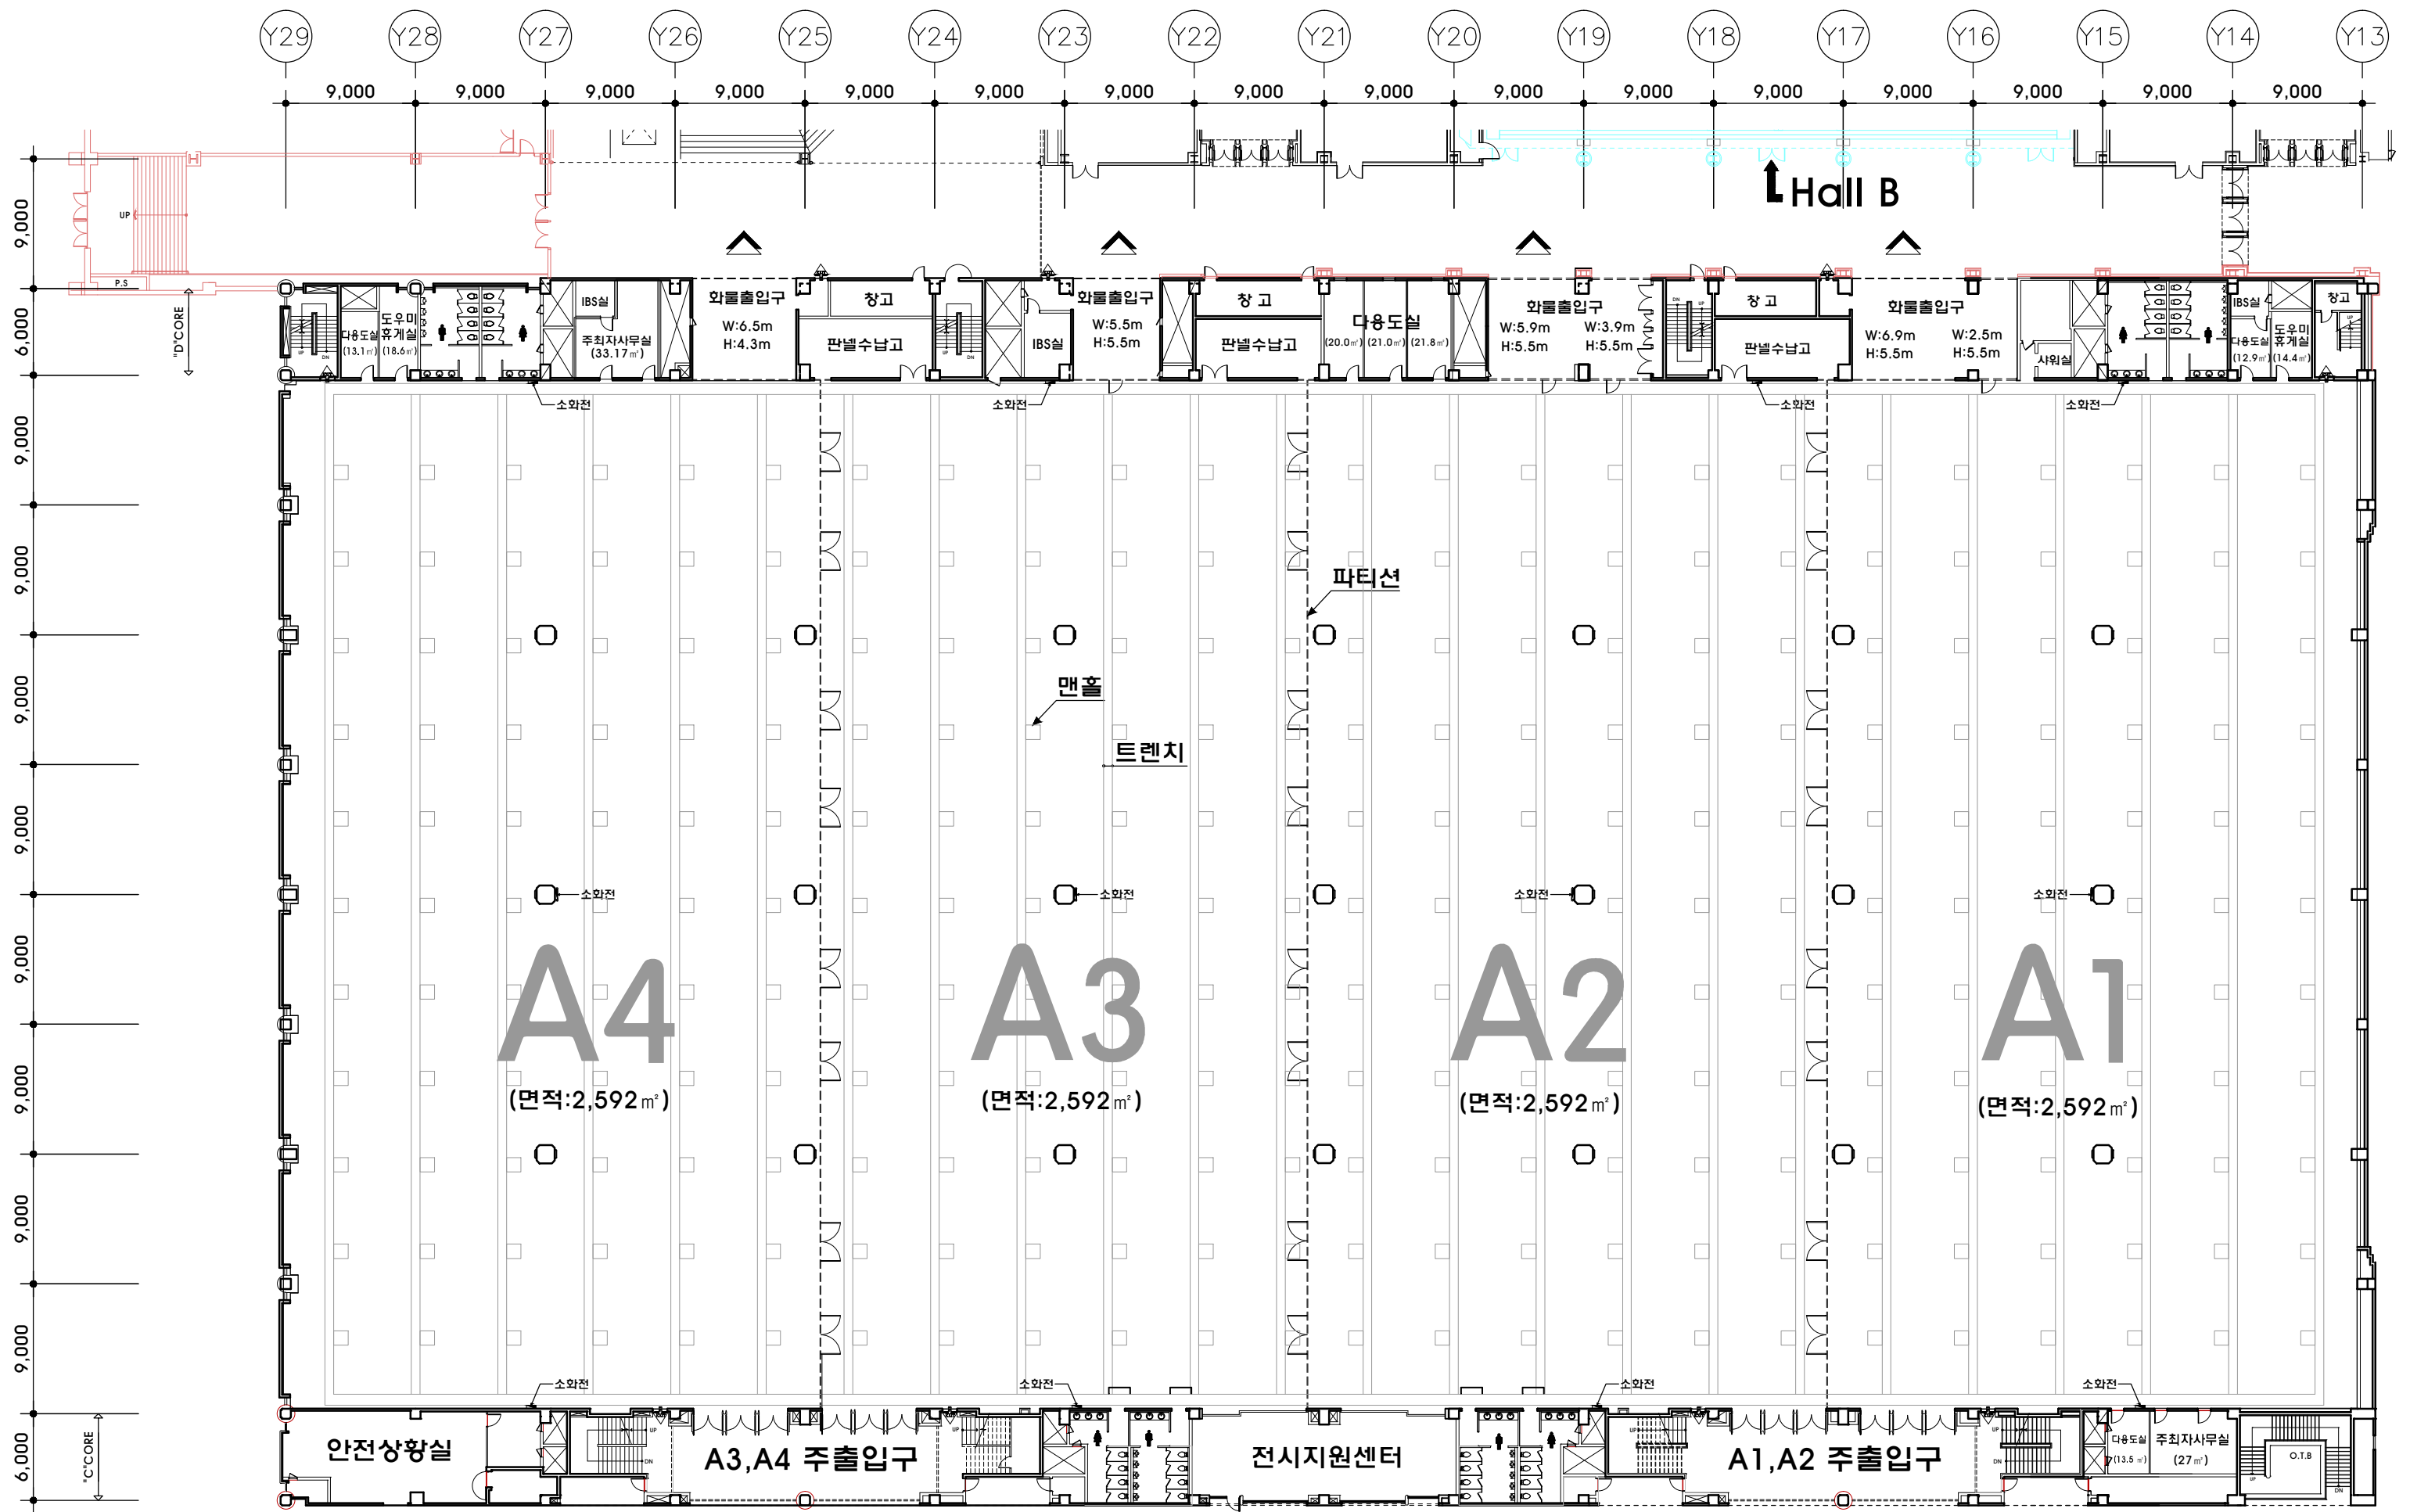


1F Hall A 평면도

HALL LEGEND	
천 장 고	C.H : 7,500
적재하중	1.5 ton/m²

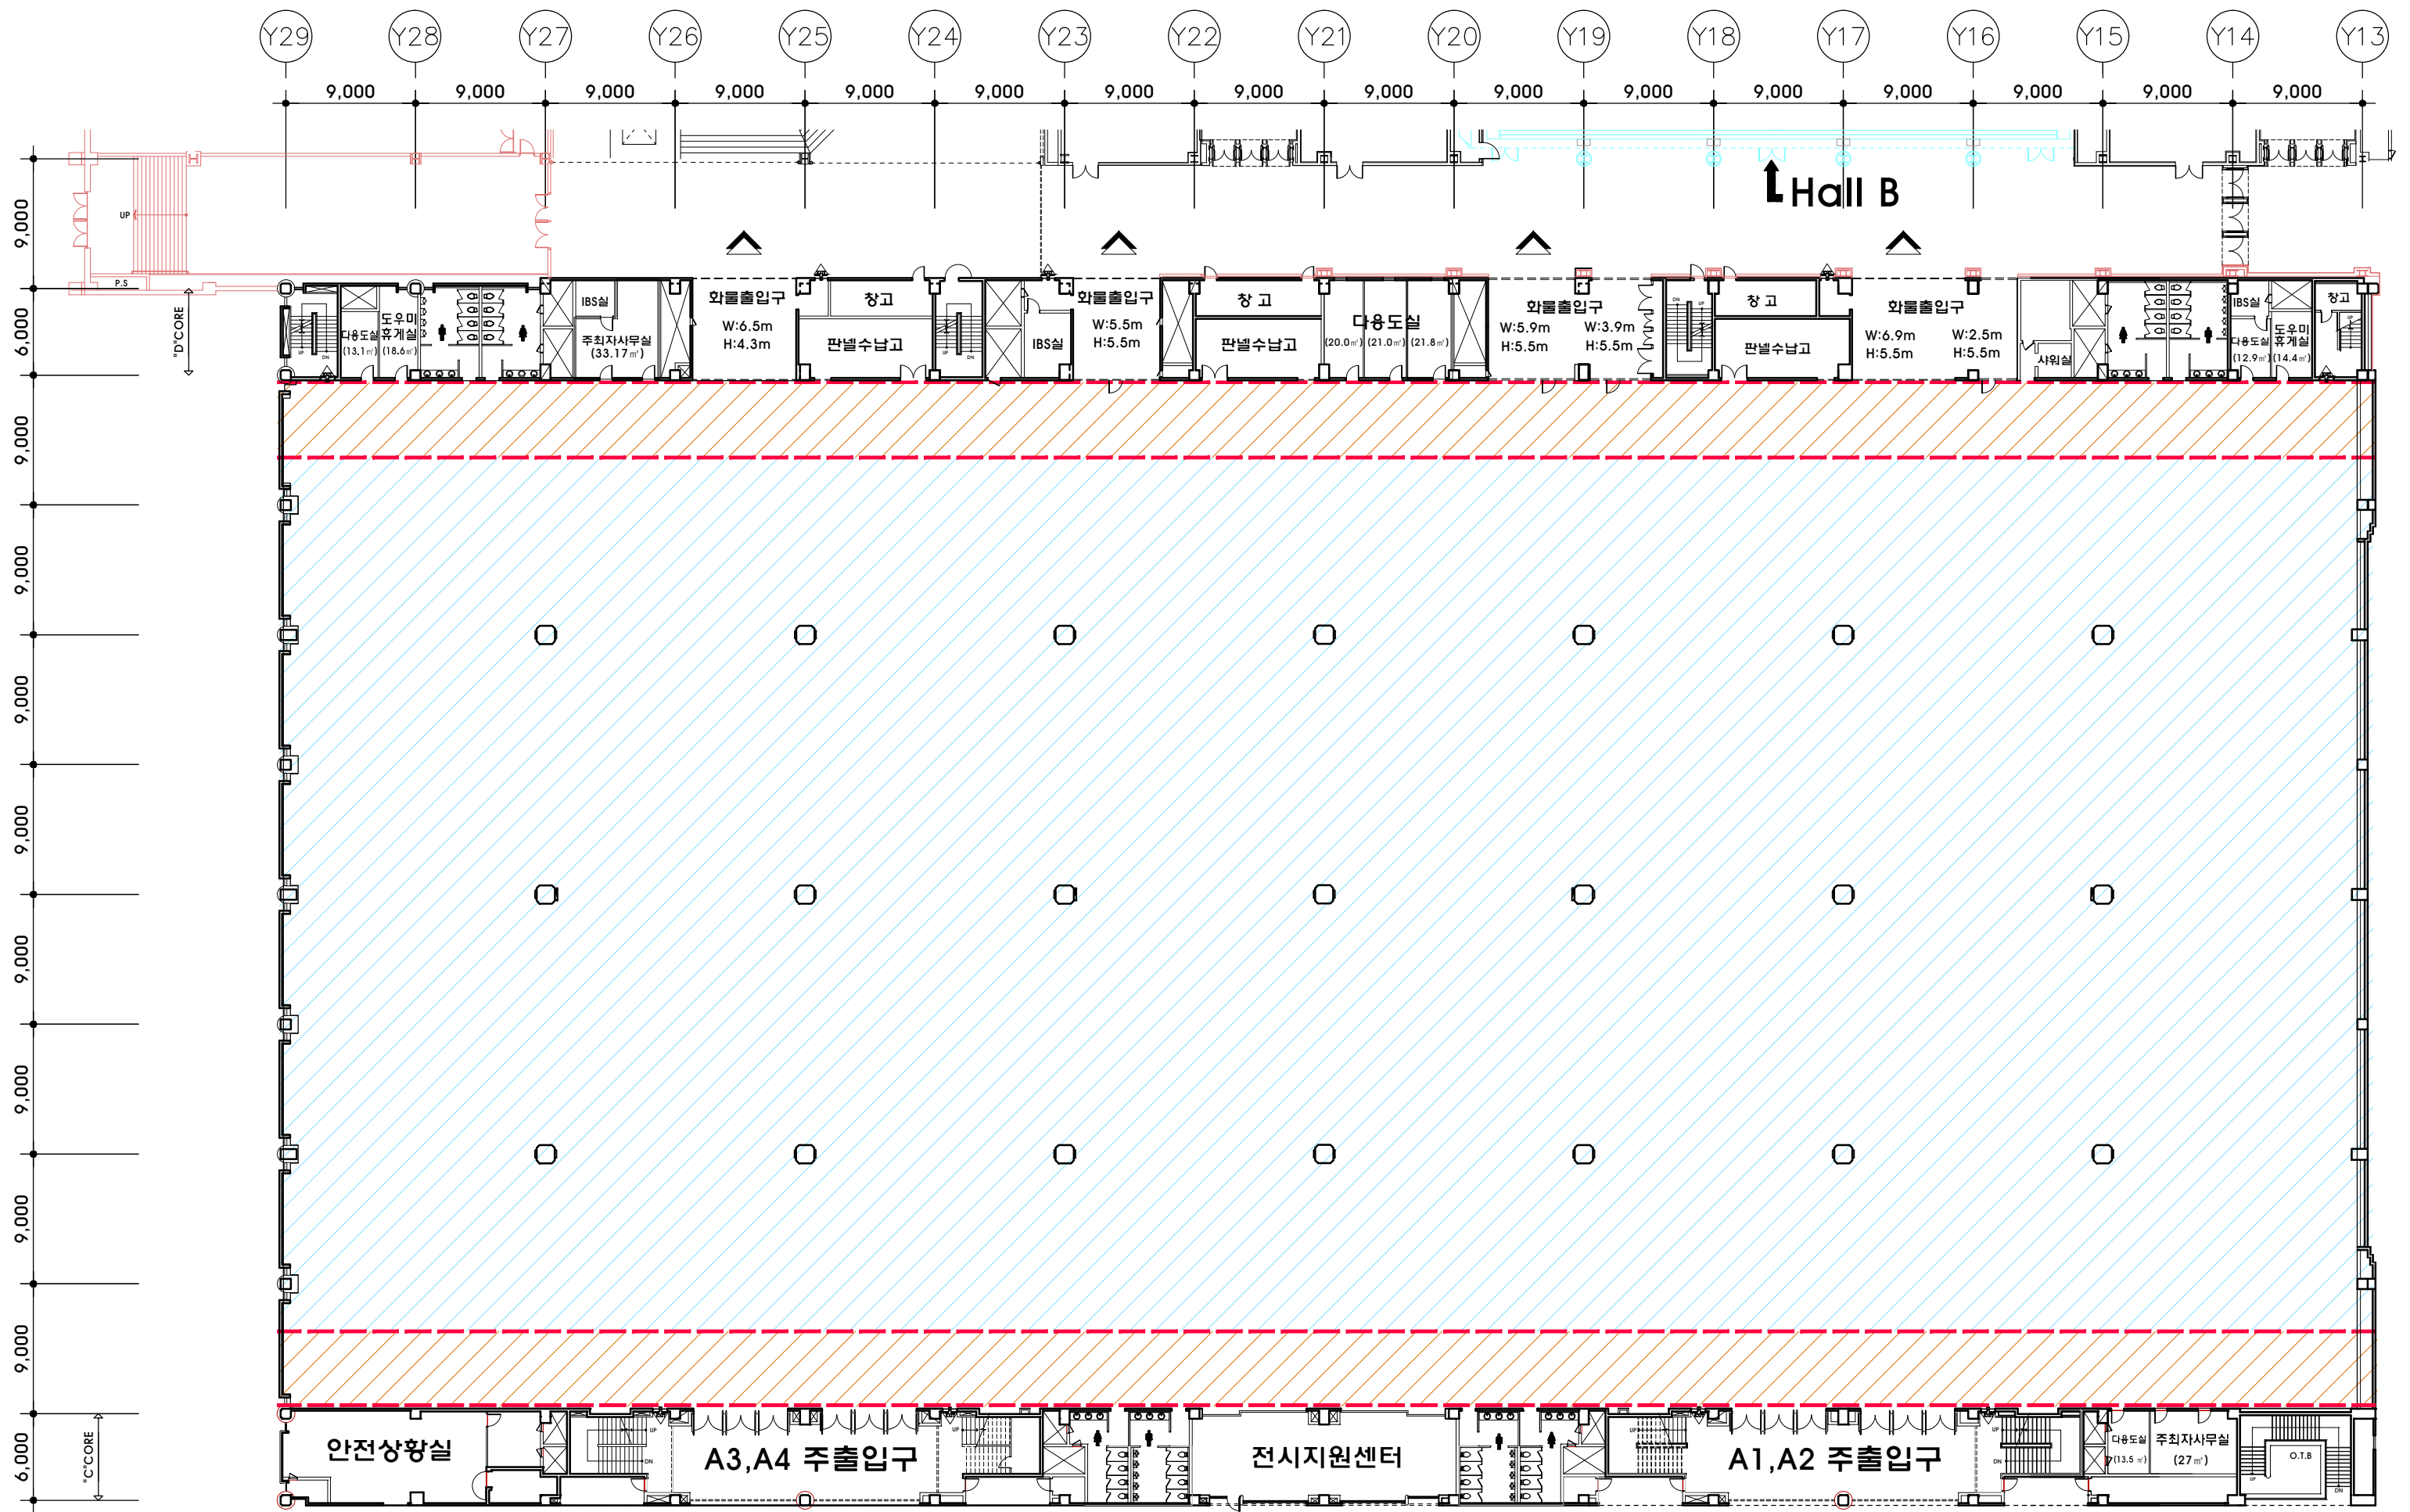

1F Hall A 천장평면도

HALL LEGEND	
천 장 고	C.H : 7,500
적재하중	C.H : 9,000
	1.5 ton/m ²

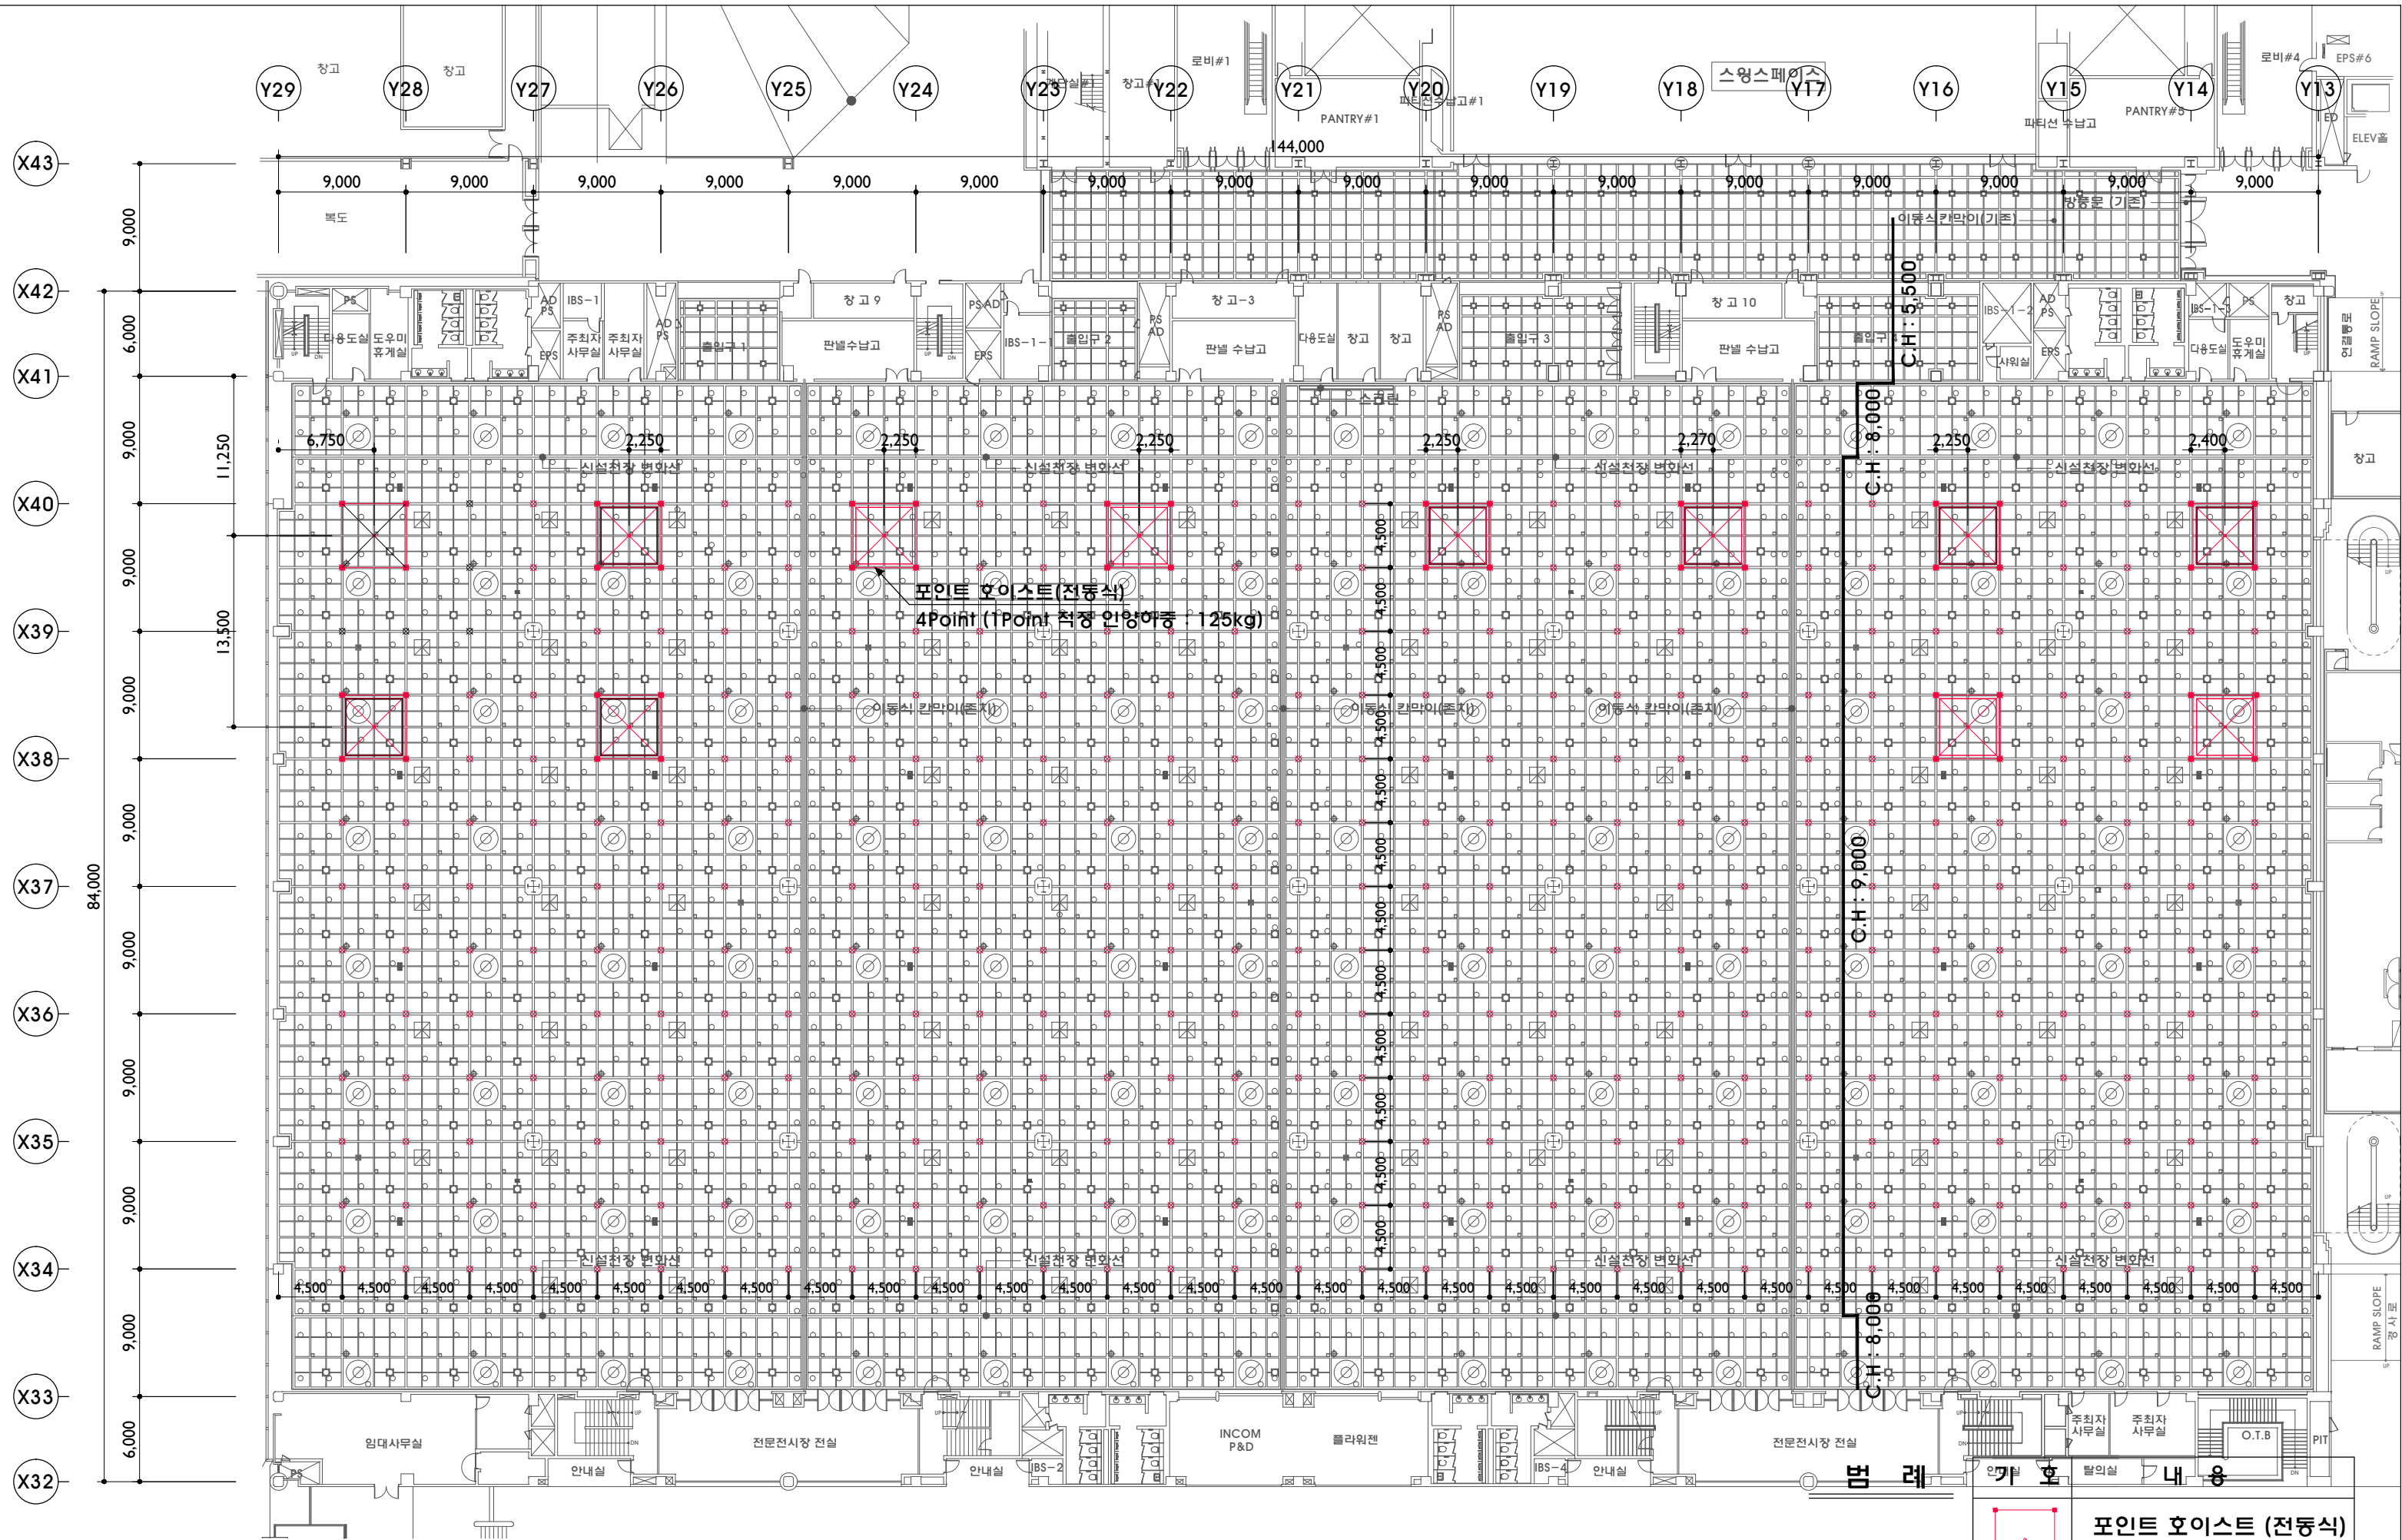

1F Hall A 천장 배너 위치도

	포인트 호이스트 (전동식) 설치 위치 (12EA)
	고정식 배너걸이 고리 설치 위치 (382EA)